


1 Обозначение позиций на схеме соответствует спецификации 670-17-19-04.3-АГМ.С2-3.0.0
 2 Размещение аппаратуры смотри на чертеже 670-17-19-04.3-АГМ.Н6-3.0.0

670-17-19-04.3-АГМ.Н6.33-3.0.0

МП №1 конвейера поз. 2
 Схема электрическая принципиальная

Страна Лист Листов
 ОАО "Беларускалий"
 БПКР УА

Формат А4х3

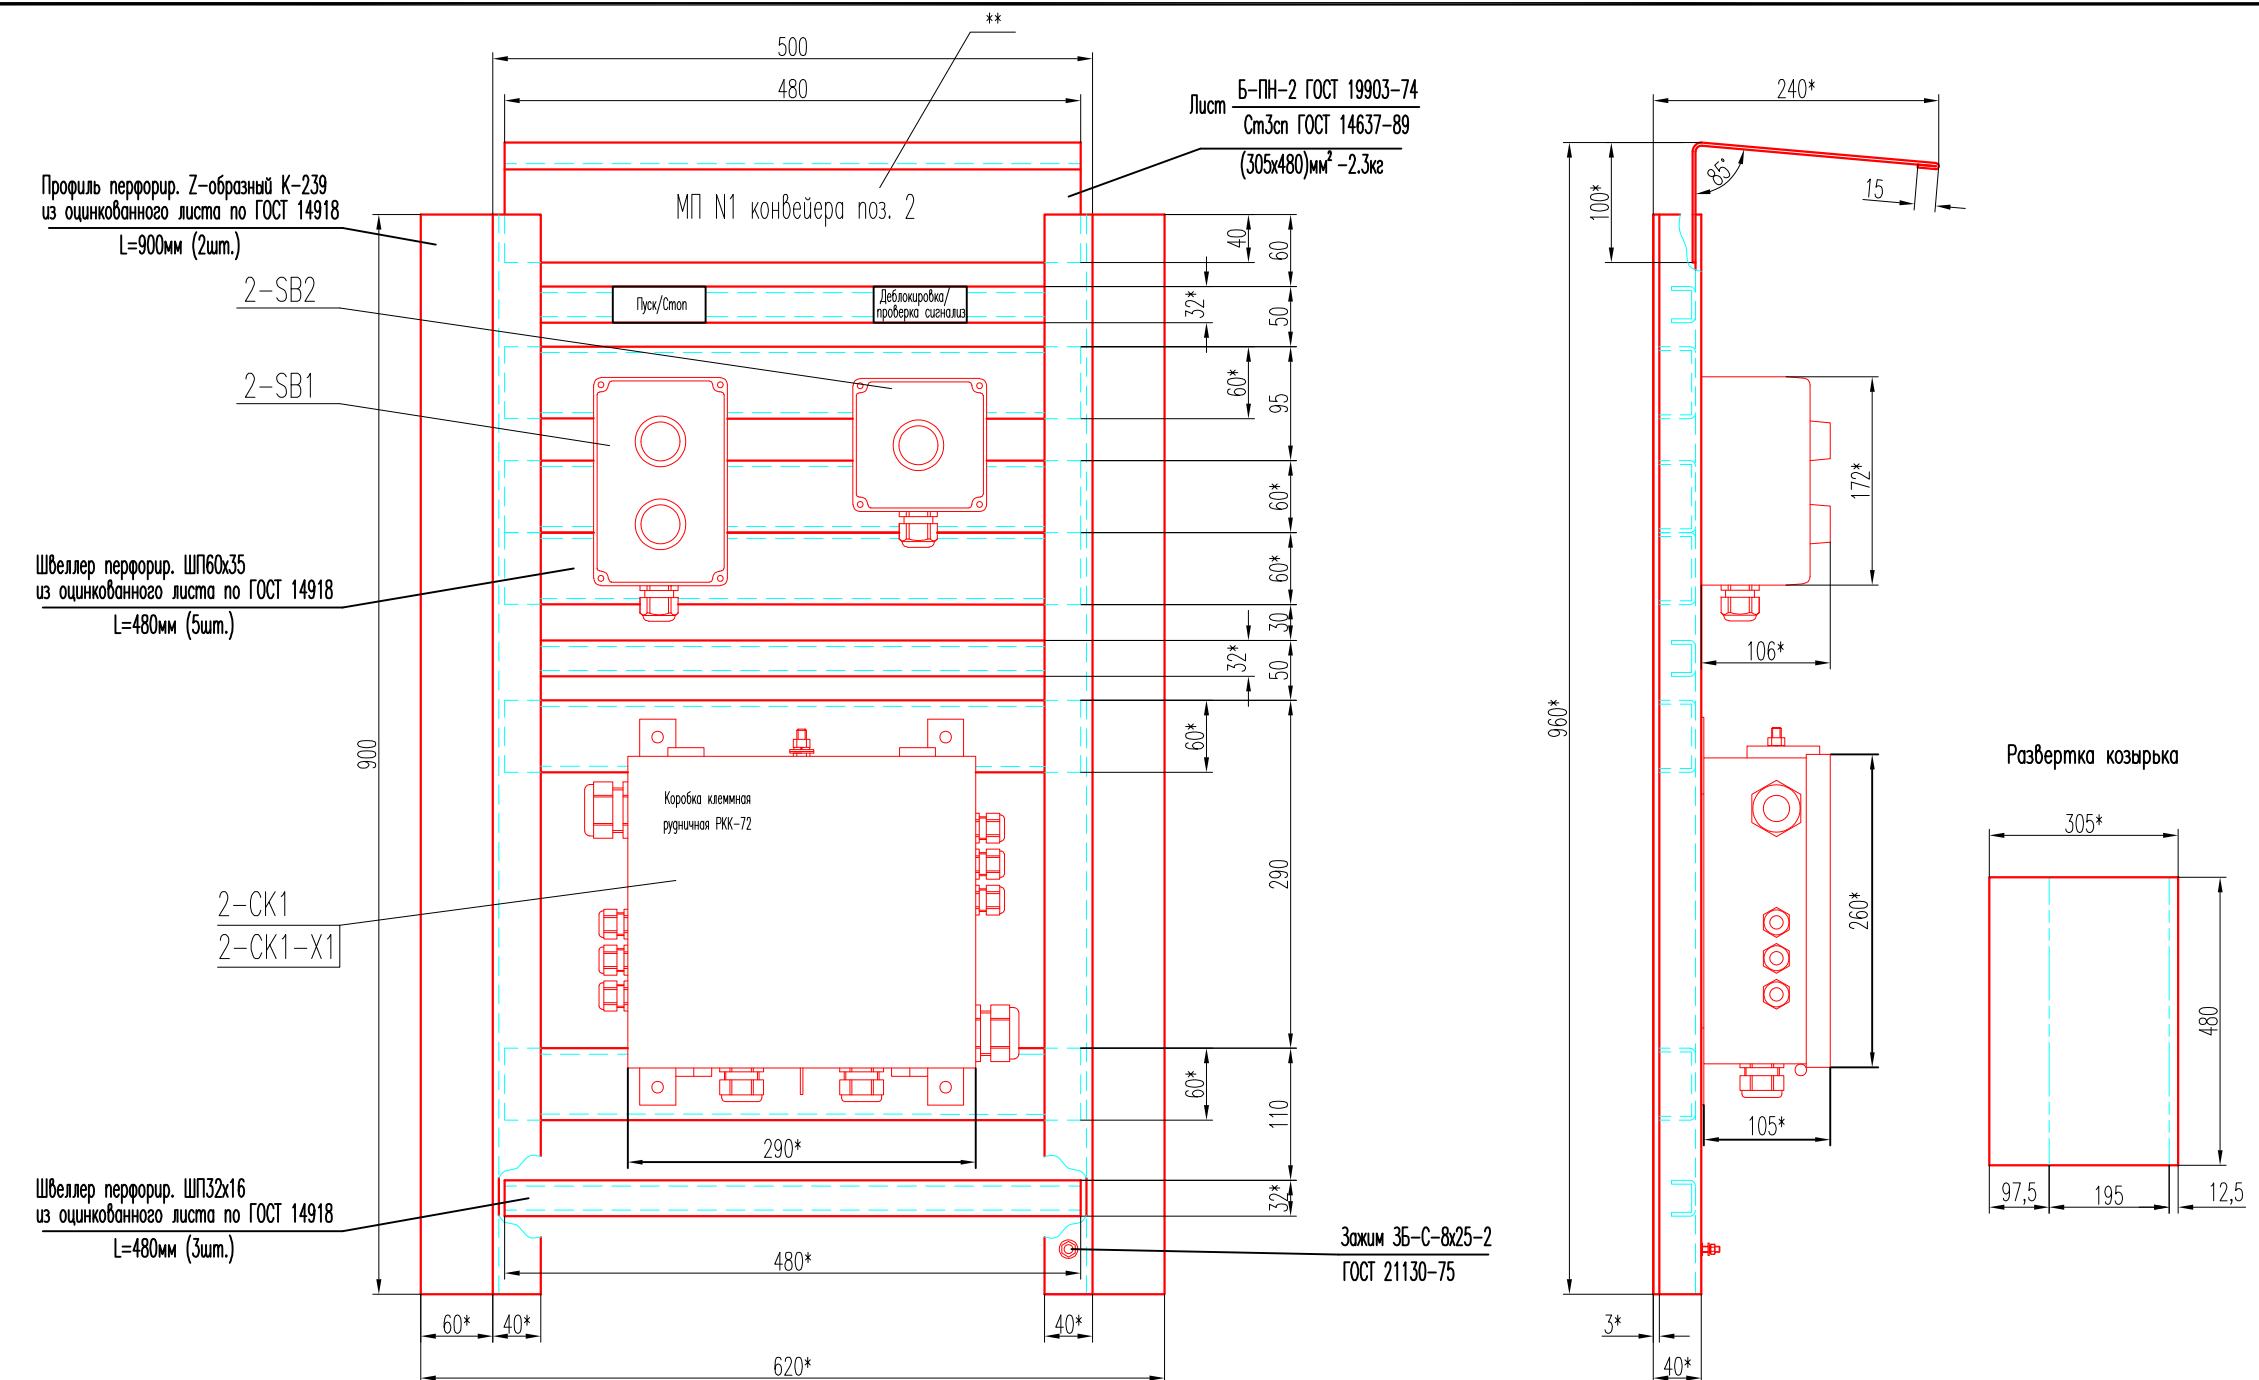

- *Размеры для справок.
- Защитное покрытие: грунт ЭП-045 ТУ ВУ 500021625.106-2005, эмаль ЭП-152 серия ТУ ВУ 500021625.140-2010.
- **Надписи выполнять способом, обеспечивающим сохранность их на весь срок эксплуатации изделия, метод нанесения надписей на усмотрение изготовителя. Надписи должны быть четкие, хорошо читаемые с расстояния не менее 0,5м.
- Масса местного поста без учета электроаппаратуры составляет 13,3кг.
- Обозначение позиций на чертеже соответствует спецификации 670-17-19-04.3-АГМ.С2-3.0.0
 Комплектация местного поста выполнять согласно документа: 670-17-19-04.3-АГМ.С2-3.0.0

670-17-19-04.3-АГМ.Н6-3.0.0

МП №1 конвейера поз. 2

Страна Лист Листов
 ОАО "Беларускалий"
 БПКР УА

Формат А3